



Câmara Municipal de Brejetuba

MENSAGEM AO PROJETO DE LEI C.M.B Nº 265/2018.

Brejetuba-ES, 23 de Agosto de 2018.

Aos: Excelentíssimos Vereadores


Temos a honra e satisfação de encaminhar, aos dignos pares, para apreciação e deliberação Plenária de toda Edilidade representativa nesta Casa de Leis, o incluso Projeto de Lei que tem por finalidade de Denominar de “**AVENIDA JOSÉ BRAGA ROSA**”, a rua projetada 02 , no Bairro Bellarmino Ulyana, Brejetuba/ES.

Objetiva-se este projeto prestar Homenagens e assim resgatando a Memória deste ilustre cidadão Brejetubense, que muito contribui para o progresso e desenvolvimento da nossa cidade. Foi um homem de bem, trabalhador que foi, cumpridor fiel de seus deveres para com seus semelhantes e a nossa comunidade, muito merecedor desta homenagem.

Diante ao exposto, torna-se indispensável o apoio desta Casa Legislativa, através desta edilidade, para que se concretize a aprovação do presente Projeto.

Logo, estes são os motivos, a justificativa e as razões do presente Projeto de Lei.

Atenciosamente,

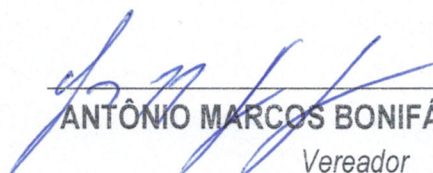
ANTÔNIO MARCOS BONIFÁCIO DE SOUZA
Vereador

Câmara Municipal de Brejetuba
REGISTRO DE DOCUMENTOS
PROCESSO Nº: 0183 / 2018 DATA: 12/09/2018
AUTOR:

ANTONIO MARCOS BONIFACIO DE SOUZA

DISCRIMINAÇÃO:

PROJETO DE LEI

EMENTA:

Encaminha projeto de lei C.M.B Nº 265/2018.



Câmara Municipal de Brejetuba

PROJETO DE LEI C.M.B Nº 265/2018

DENOMINA NOME DE AVENIDA E DÁ
OUTRAS PROVIDÊNCIAS.

A CÂMARA MUNICIPAL DE BREJETUBA, ESTADO DO ESPÍRITO SANTO, usando das atribuições que lhes são conferidas por Lei, APROVA E O CHEFE DO PODER EXECUTIVO SANCIONA A SEGUINTE LEI:

A CÂMARA MUNICIPAL DE BREJETUBA

APROVA:

Art. 1º - Fica denominado de “**AVENIDA JOSÉ BRAGA ROSA**”, a rua projetada 02 , no Bairro Bellarmino Ulyana, com acesso pelas ruas projetadas 01 e 03, cujo sentido, à esquerda, acessa a estrada que interliga Brejetuba a Afonso Cláudio e, à direita, acessa o Bairro Trabalhista e o Centro da Cidade de Brejetuba.

Art. 2º - Esta Lei entra em vigor a partir de sua publicação, revogando-se as disposições em contrário.


*Plenário “Mary Carmem Couto Dias”
Brejetuba-ES, 23 de Agosto de 2018.*



ANTÔNIO MARCOS BONIFÁCIO DE SOUZA


Vereador

PLANTA BAIXA RUA PROJETADA 1

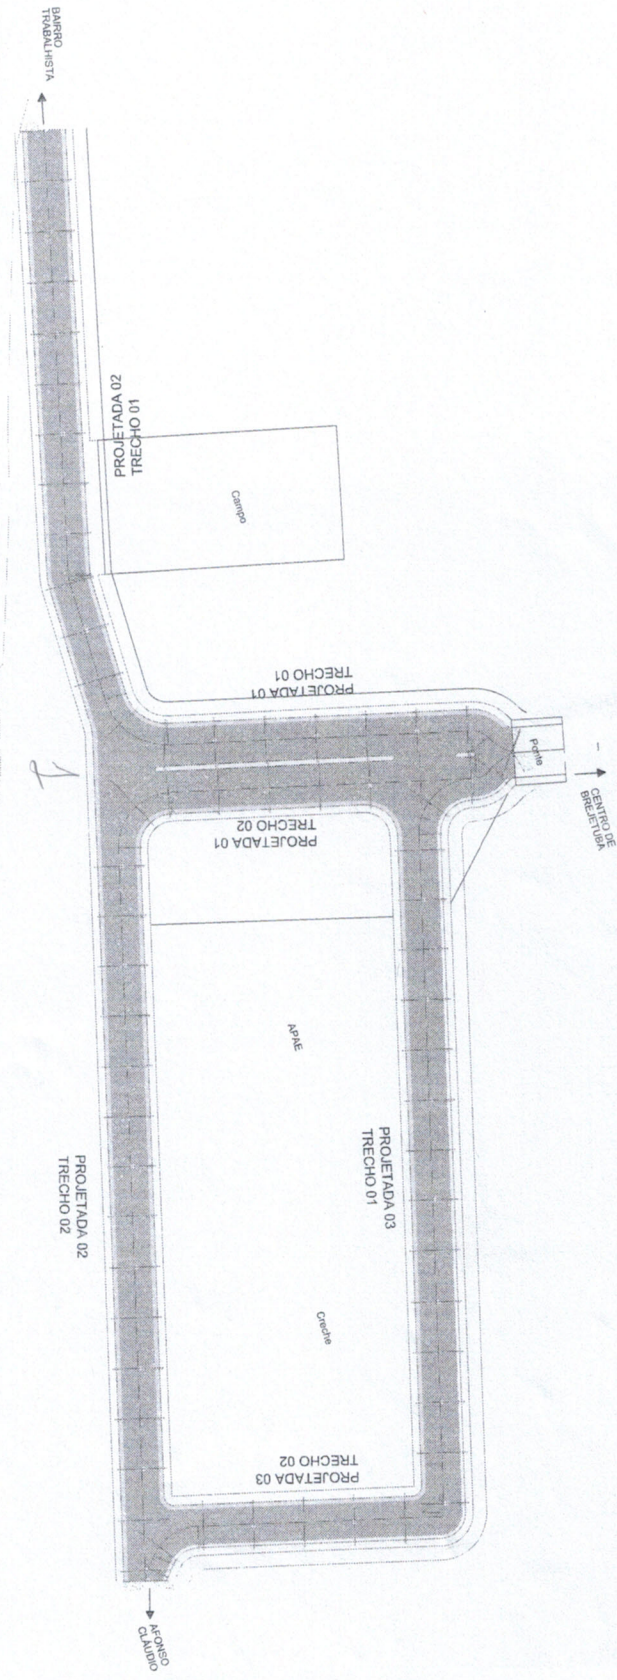


ESCALA H: 1/500

PERFIL LONGITUDINAL RUA PROJETADA 2 TRECHO 1

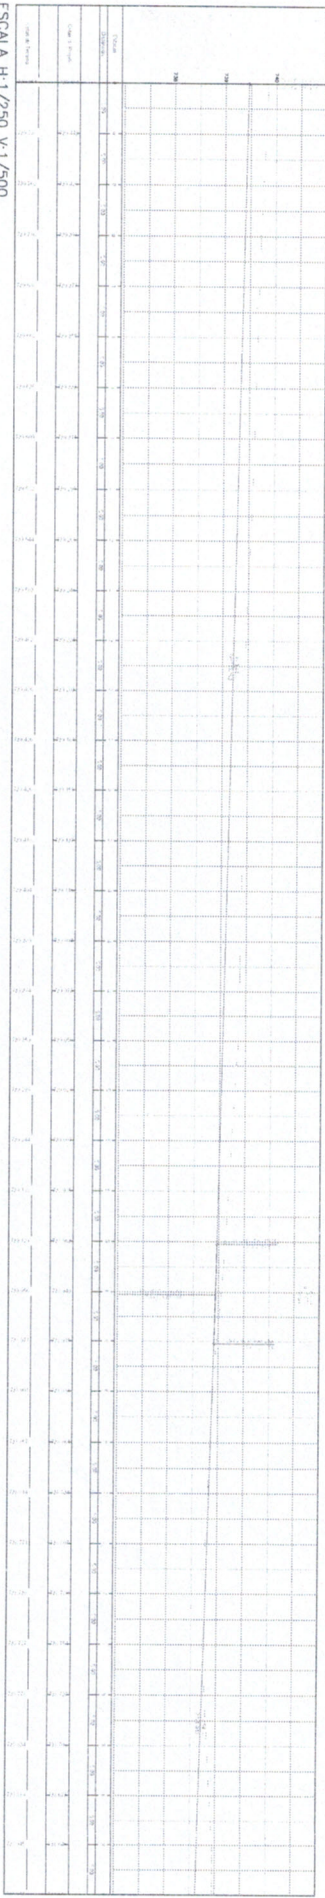

ESCALA H: 1/250 V: 1/500

PERFIL LONGITUDINAL RUA PROJETADA 1 TRECHO 1

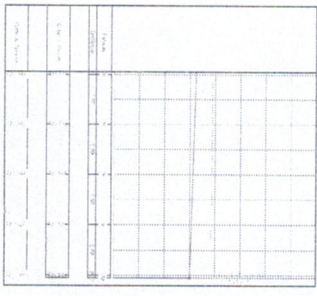

ESCALA H: 1/250 V: 1/500

PROJETO DE TERRAPLANAGEM

PROJETO DE TERRAPLANAGEM

PROJETO DE TERRAPLANAGEM

PROJETO DE TERRAPLANAGEM